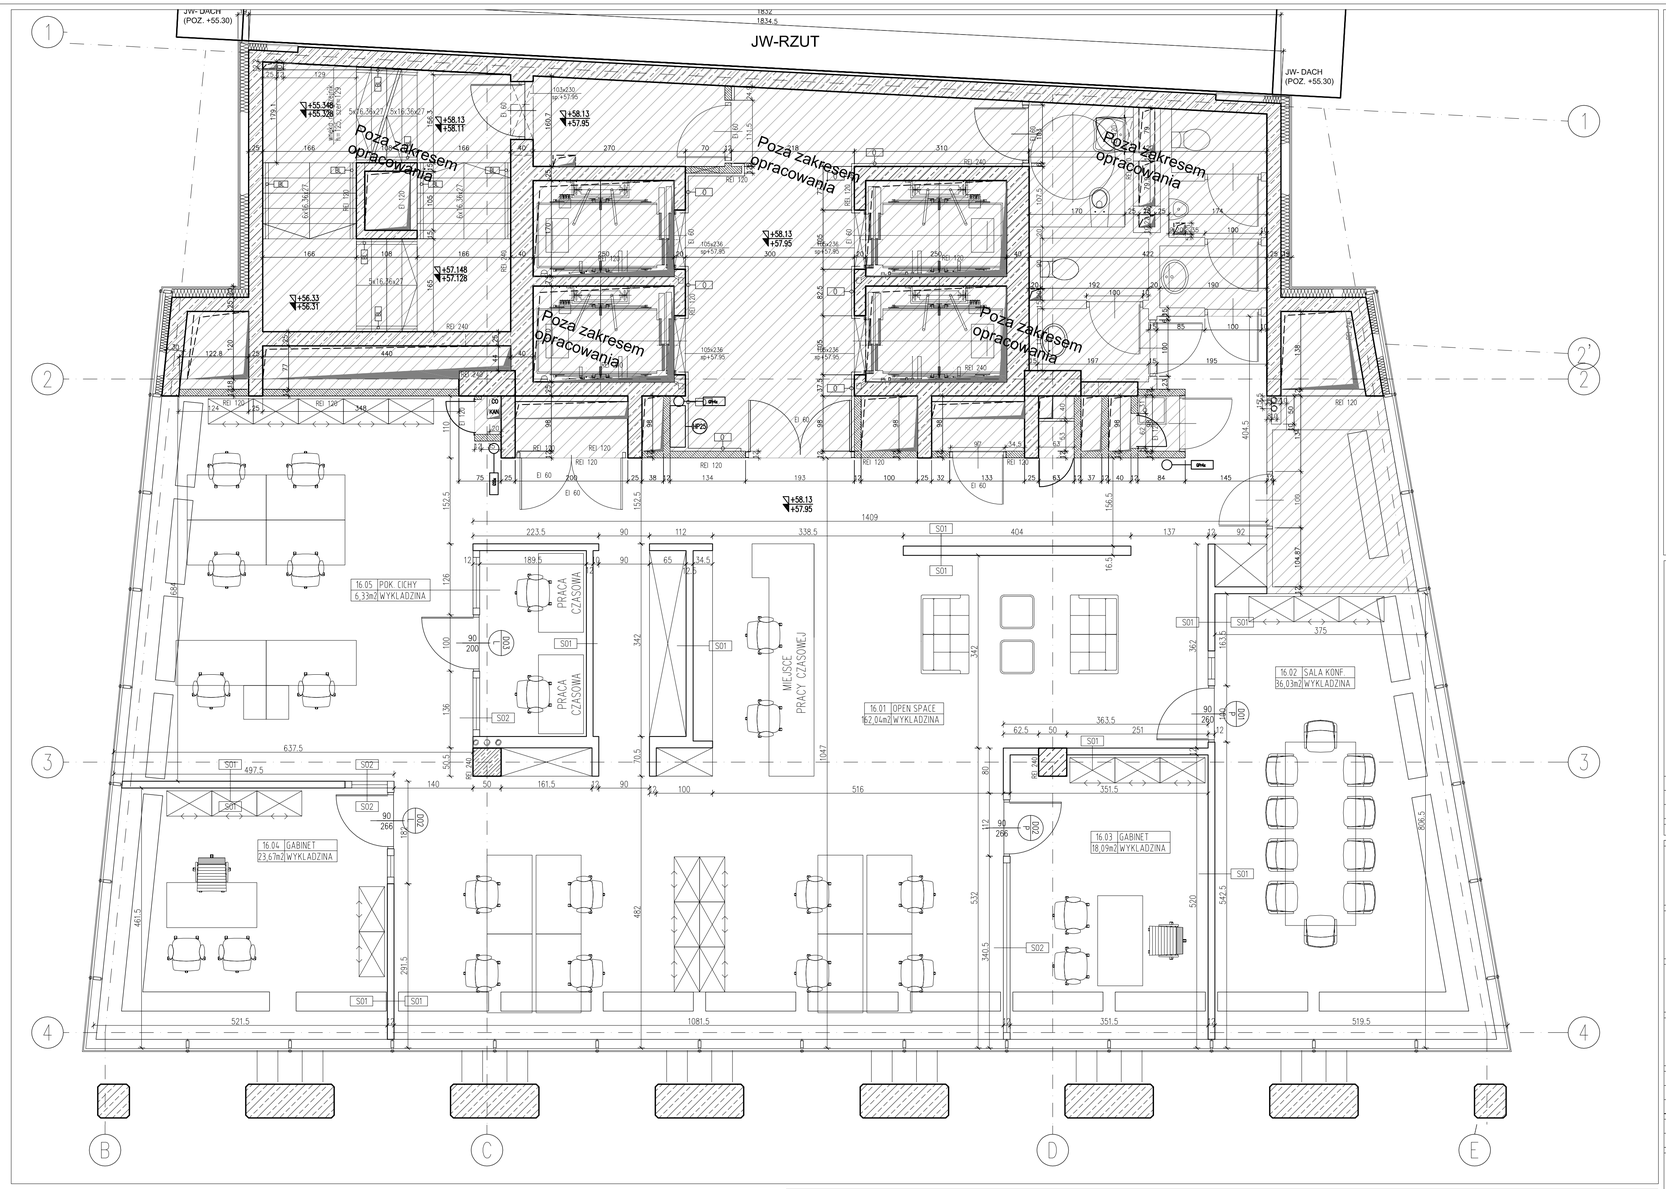

UWAGI / UZGODNIENIA:

DATA	OPIS	NUMER	OPRACOWAŁ

REWIZJE:

PROJEKT

PROJEKT WYKONAWCZY ARANŻACJI WNĘTRZ BIUROWYCH

BUDYNEK BIUROWY Z GARAŻEM PODZIEMNYM
PROSTA TOWER W WARSZAWIE PRZY UL. PROSTEJ 32

INWESTYCJA: PROSTA TOWER, Warszawa, ul. Prosta 32

INWESTOR: PROSTA TOWER SP. Z O.O., Warszawa, ul. Prosta 32

ARCHITEKTURA: KURYŁOWICZ & ASSOCIATES SP. Z O.O.
03-908 Warszawa, ul. Berezyńska 25
tel. 226163798, fax. 226163799

ZARZĄDZANIE INWESTYCJĄ:

PROJEKTANT WNĘTRZ: MECKIER ARCHITEKCI
Meckier Architekci
ul. Prostej 3
02-406 Warszawa
tel./fax: 22 863 21 33

PROJEKTANT:		PODPIS:
mgr inż. arch. STEFAN MECKIER	MA/065/11	
inż. arch. STANISŁAW MECKIER		
OPRACOWANIE:		PODPIS:

SCHEMAT:

NAZWA RYSUNKU:

PROSTA TOWER
PIĘTRO +16
RZUT

NUMER RYSUNKU:

P32-PW-AW-16.01

BRANŻA:	DATA:
AW	2016.05

SKALA:	FAZA:	REWIZJA:
1:50	W	00

WSZELKIE PRAWA AUTORSKIE DO NINIEJSZEGO OPRACOWANIA SĄ ZASTRZEŻONE. KOPIOWANIE PROJEKTU, JEGO PRZEKAZYWANIE, ROZPOWSZECHNIANIE I UDOSTĘPNIANIE OSOBOM TRZECIM BEZ ZGODY AUTORÓW JEST ZABRONIONE. Dz. U. nr. 24 poz. 83 z dn. 04.02.1994

UWAGA:

Wszelkie prace należy prowadzić zgodnie z zasadami sztuki budowlanej, szczegółowymi zaleceniami polskich przepisów budowlanych i norm branżowych, atestów i dopuszczeń do stosowania, oraz według zaleceń i zgodnie z technologiami producentów wszelkich wyrobów i systemów budowlanych stosowanych w realizacji projektu.

Nie należy odmierzać wymiarów z rysunku, ani używac go jako szablonu.

Przed przystąpieniem do prac budowlanych wszystkie wymiary należy sprzwdzić w naturze. W przypadku stwierdzenia niezgodności należy zwrócić się do Projektanta.

Niniejsza dokumentacja stanowi część opracowania wielobranżowego. Dokumentację wielobranżową należy rozpatrywać jako całość.

Nie należy prowadzić robót w oparciu o dokumentację jednej branży bez sprawdzenia ich odniesień do architektury i pozostałych branż. Ewentualne wątpliwości lub wady koordynacyjne należy przedstawić nadzorowi autorskiemu przed przystąpieniem do wykonywania robót.

W przypadku rozbieżności wymiarowych pomiędzy rysunkami detali i całości projektowanego elementu podstawą wymiarowania są rysunki detali.

Przed wykonaniem rysunków warsztatowych Wykonawca jest zobowiązany odbyć konsultację z Projektantem. Wszelkie wątpliwości i korekty wynikające ze specyfiki produkcji i wykonania elementów należy omówić z Projektantem. Wykonawca ponosi odpowiedzialność za przyjęte w dokumentacji warsztatowej rozwiązania szczegółowe. Wszelkie propozycje rozwiązań zamiennych należy omówić z projektantem i uzyskać akceptację Inwestora dla ich w prowadzenia.

LEGENDA: RYSUNEK NR. P32-PW-AW-16.00